


*[Handwritten signature]*

Büro f. Entwurf u. Planung im Bauwesen  
**ULRICH WEISS**  
 staatl. gepr. Bautechniker  
 Forchenweg 13, 75365 Calw-Wimberg  
 Tel. 0 70 51 / 9 50 28 Fax 9 50 29





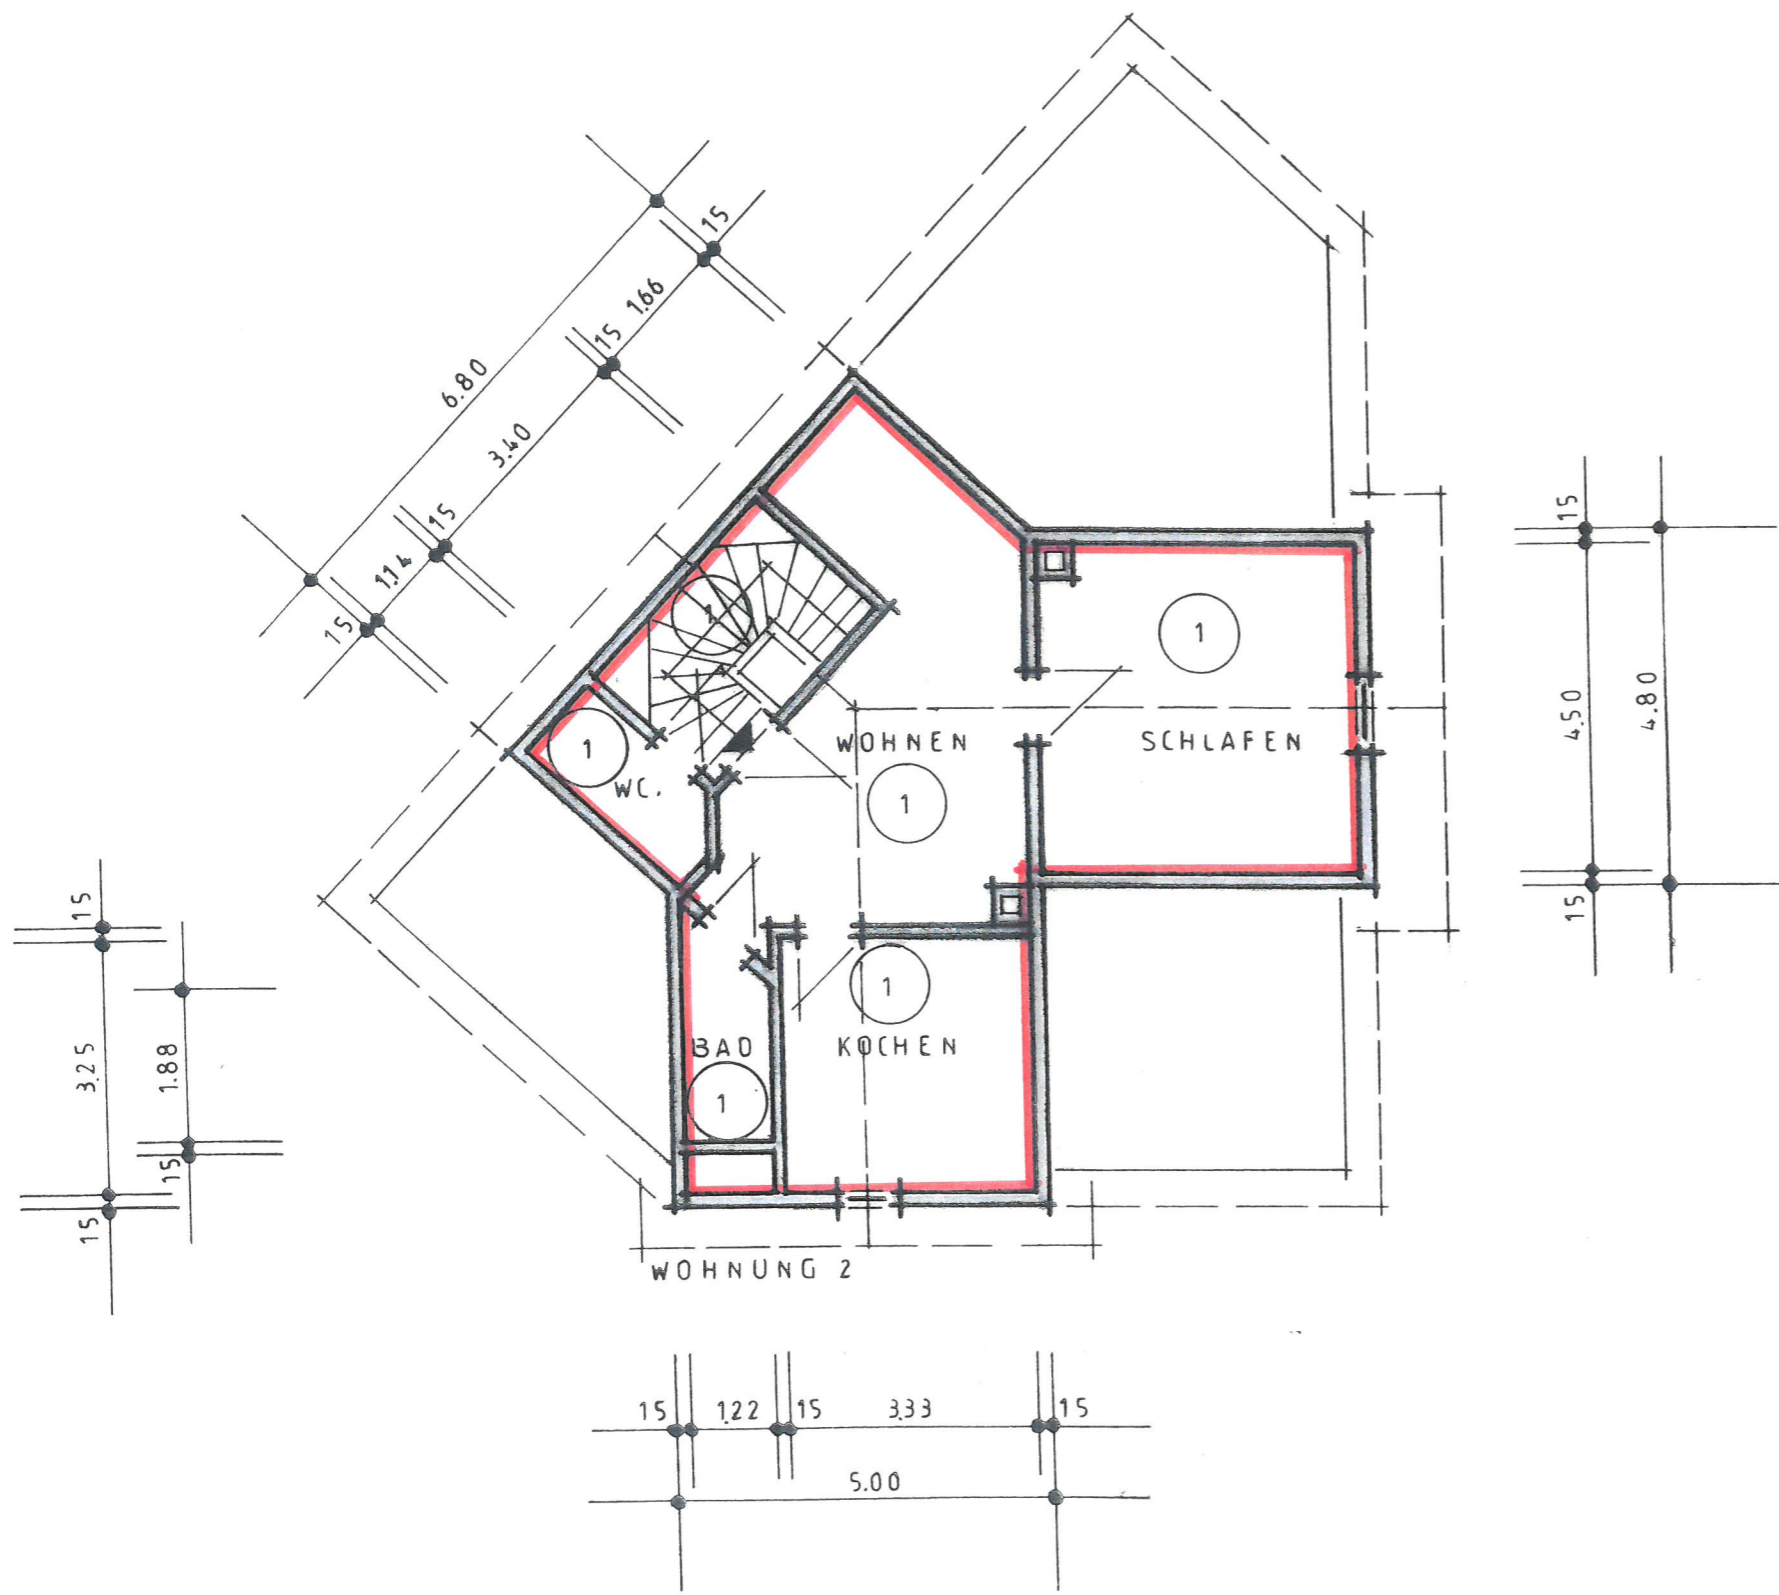


# GRUNDRISS DG.

M. 1:100, 10.9.2020

BAUHERR:

PLANFERTIGER:

Büro f. Entwurf u. Planung im Bauwesen  
**Ulrich Weiss**  
 Staatl. gepr. Bautechniker  
 Forchenweg 13, 75365 Calw-Wimberg  
 Tel: 0 70 51 9 50 28, Fax: 9 50 29

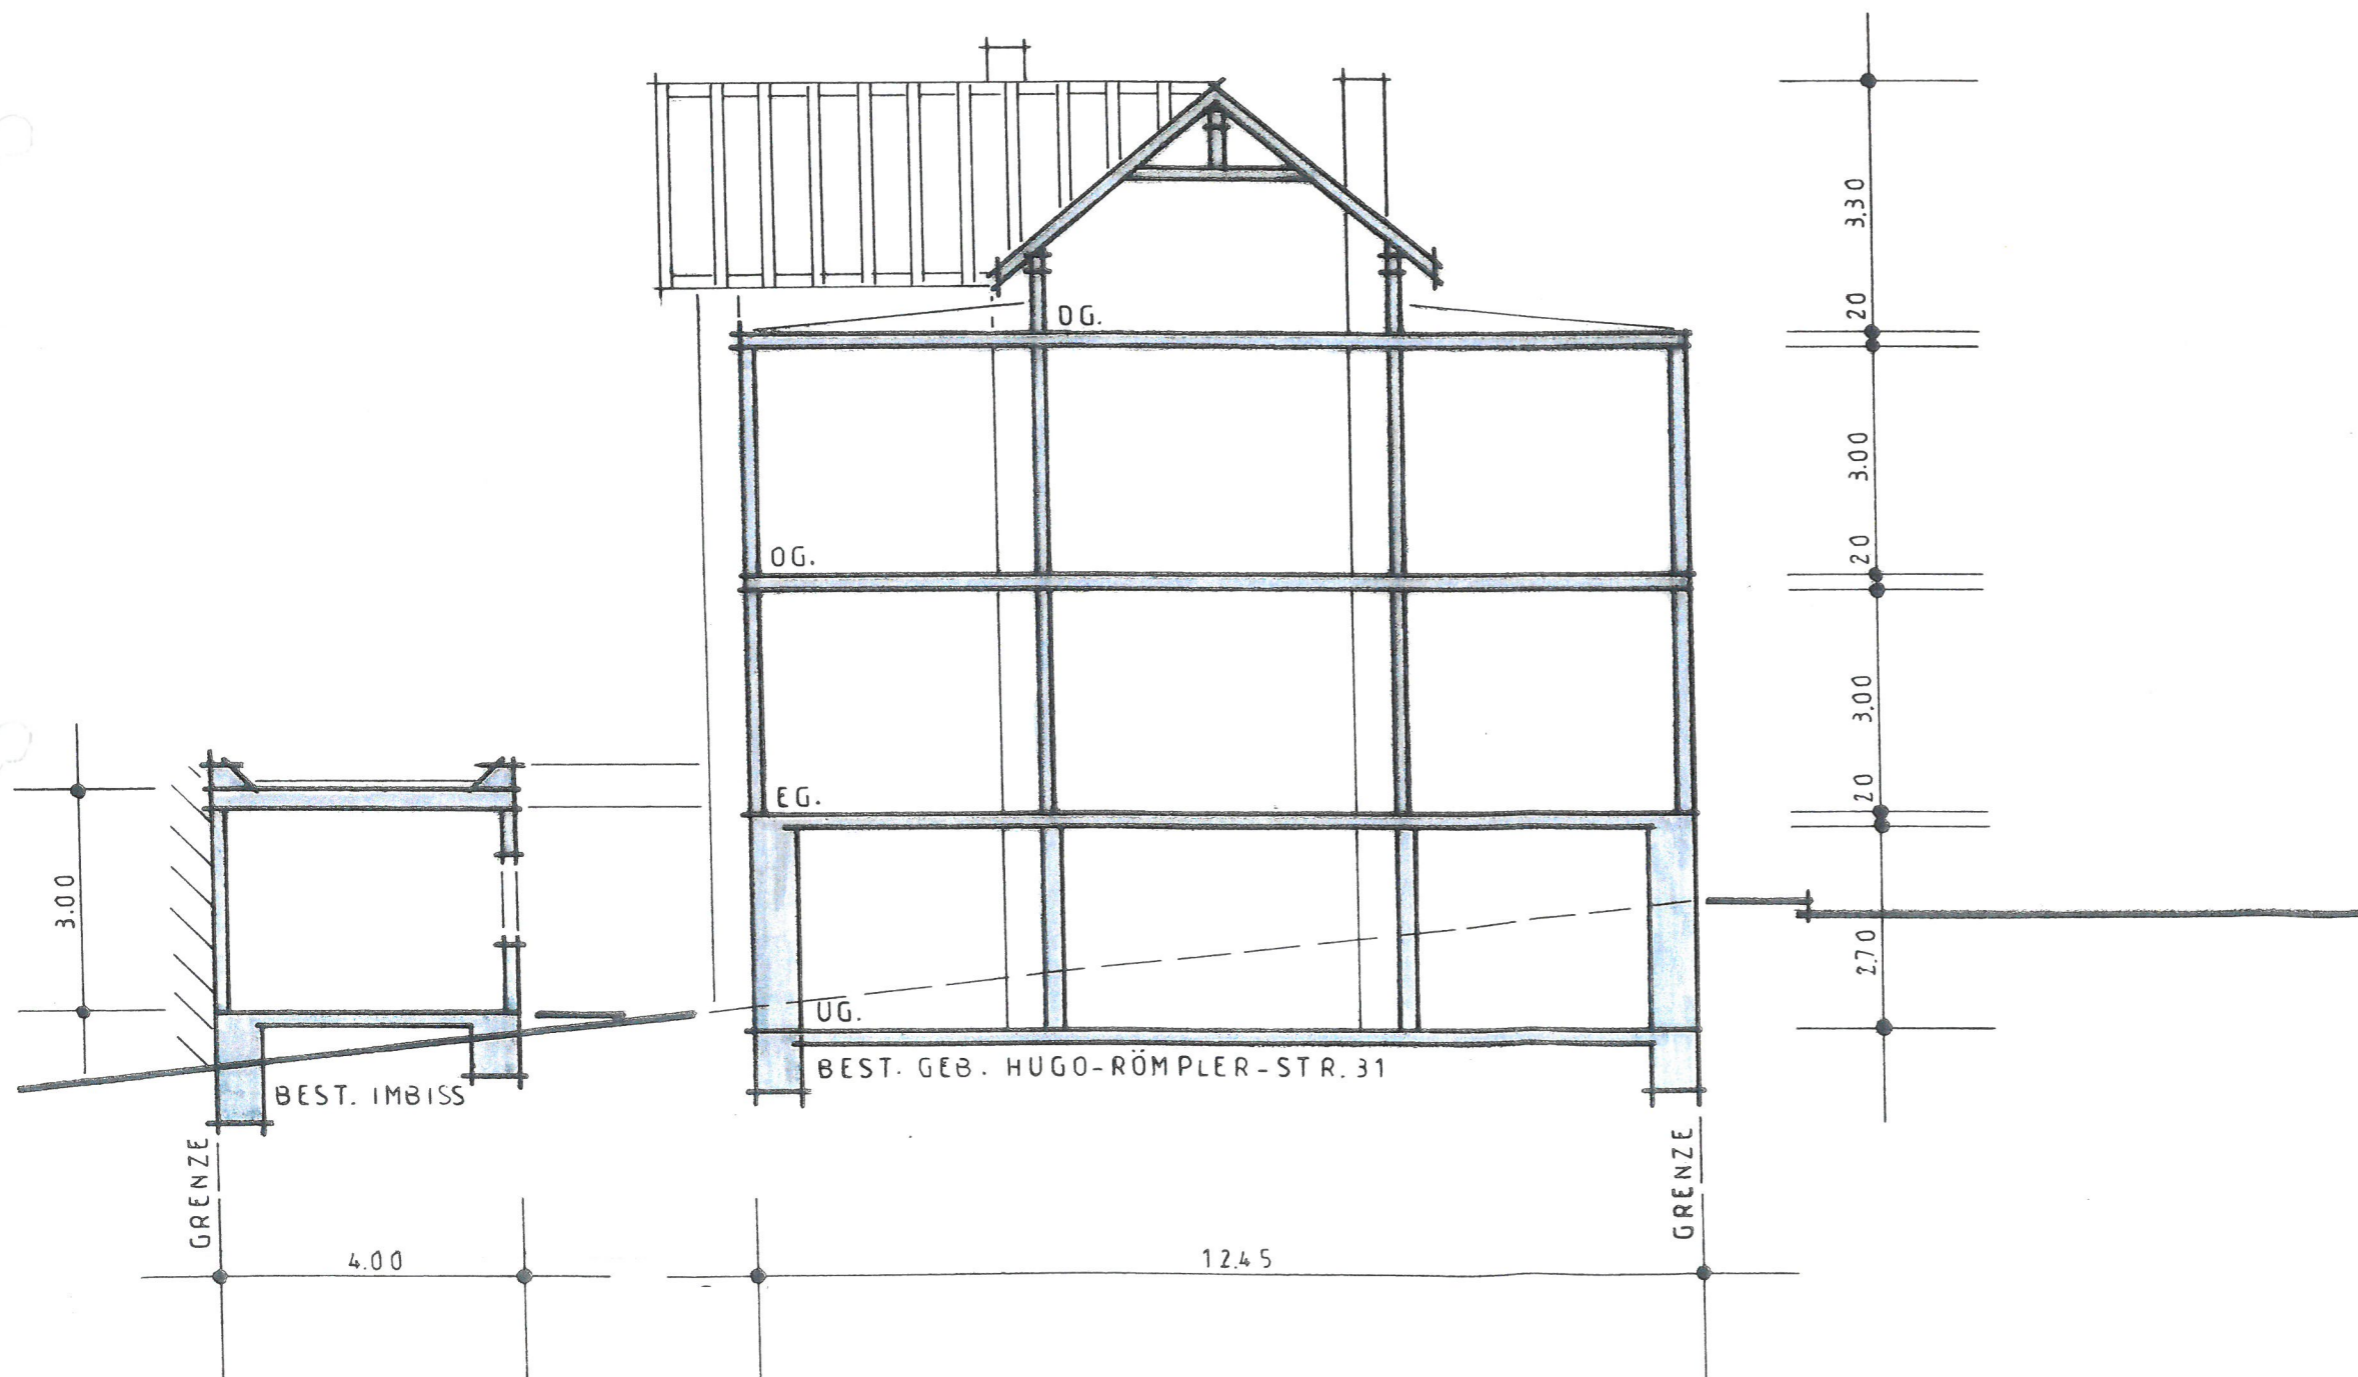

# SCHNITT A-A

M. 1:100, 10.9.2020

BAUHERR:

PLANFERTIGER:

Büro f. Entwurf u. Planung im Bauwesen  
**Ulrich Weiss**  
 Staatl. gepr. Bautechniker  
 Forchenweg 13, 75365 Calw-Wimberg  
 Tel: 0 70 51 / 9 50 28, Fax: 9 50 29

*Handwritten signature and date:*  
 10.9.20



# ANSICHT SÜDEN

M. 1:100, 10.9.2020

BAUHERR:

PLANFERTIGER:

Büro f. Entwurf u. Planung im Bauwesen  
**Ulrich Weiss**  
 Staatl. gepr. Bautechniker  
 Forchenweg 13, 75365 Calw-Wimberg  
 Tel: 0 70 51 / 9 50 28, Fax: 9 50 29

*Ulrich Weiss*  
 U.W.



# ANSICHT OSTEN

M. 1:100, 10.9.2020

BAUHERR:

PLANFERTIGER:

Büro f. Entwurf u. Planung im Bauwesen,  
**Ulrich Weiss**  
 Staatl. gepr. Bautechniker  
 Forchenweg 13/ 75365 Calw-Wimberg  
 Tel: 0 70 51 / 9 50 28, Fax: 9 50 29




## ANSICHT NORDEN

M. 1:100, 10. 9. 2020

BAUHERR:

PLANFERTIGER:

Büro f. Entwurf u. Planung im Bauwesen  
**Ulrich Weiss**  
Staatl. gepr. Bautechniker  
Forchenweg 13, 75365 Calw-Wimberg  
Tel: 0 70 51 / 9 50 28, Fax: 9 50 29

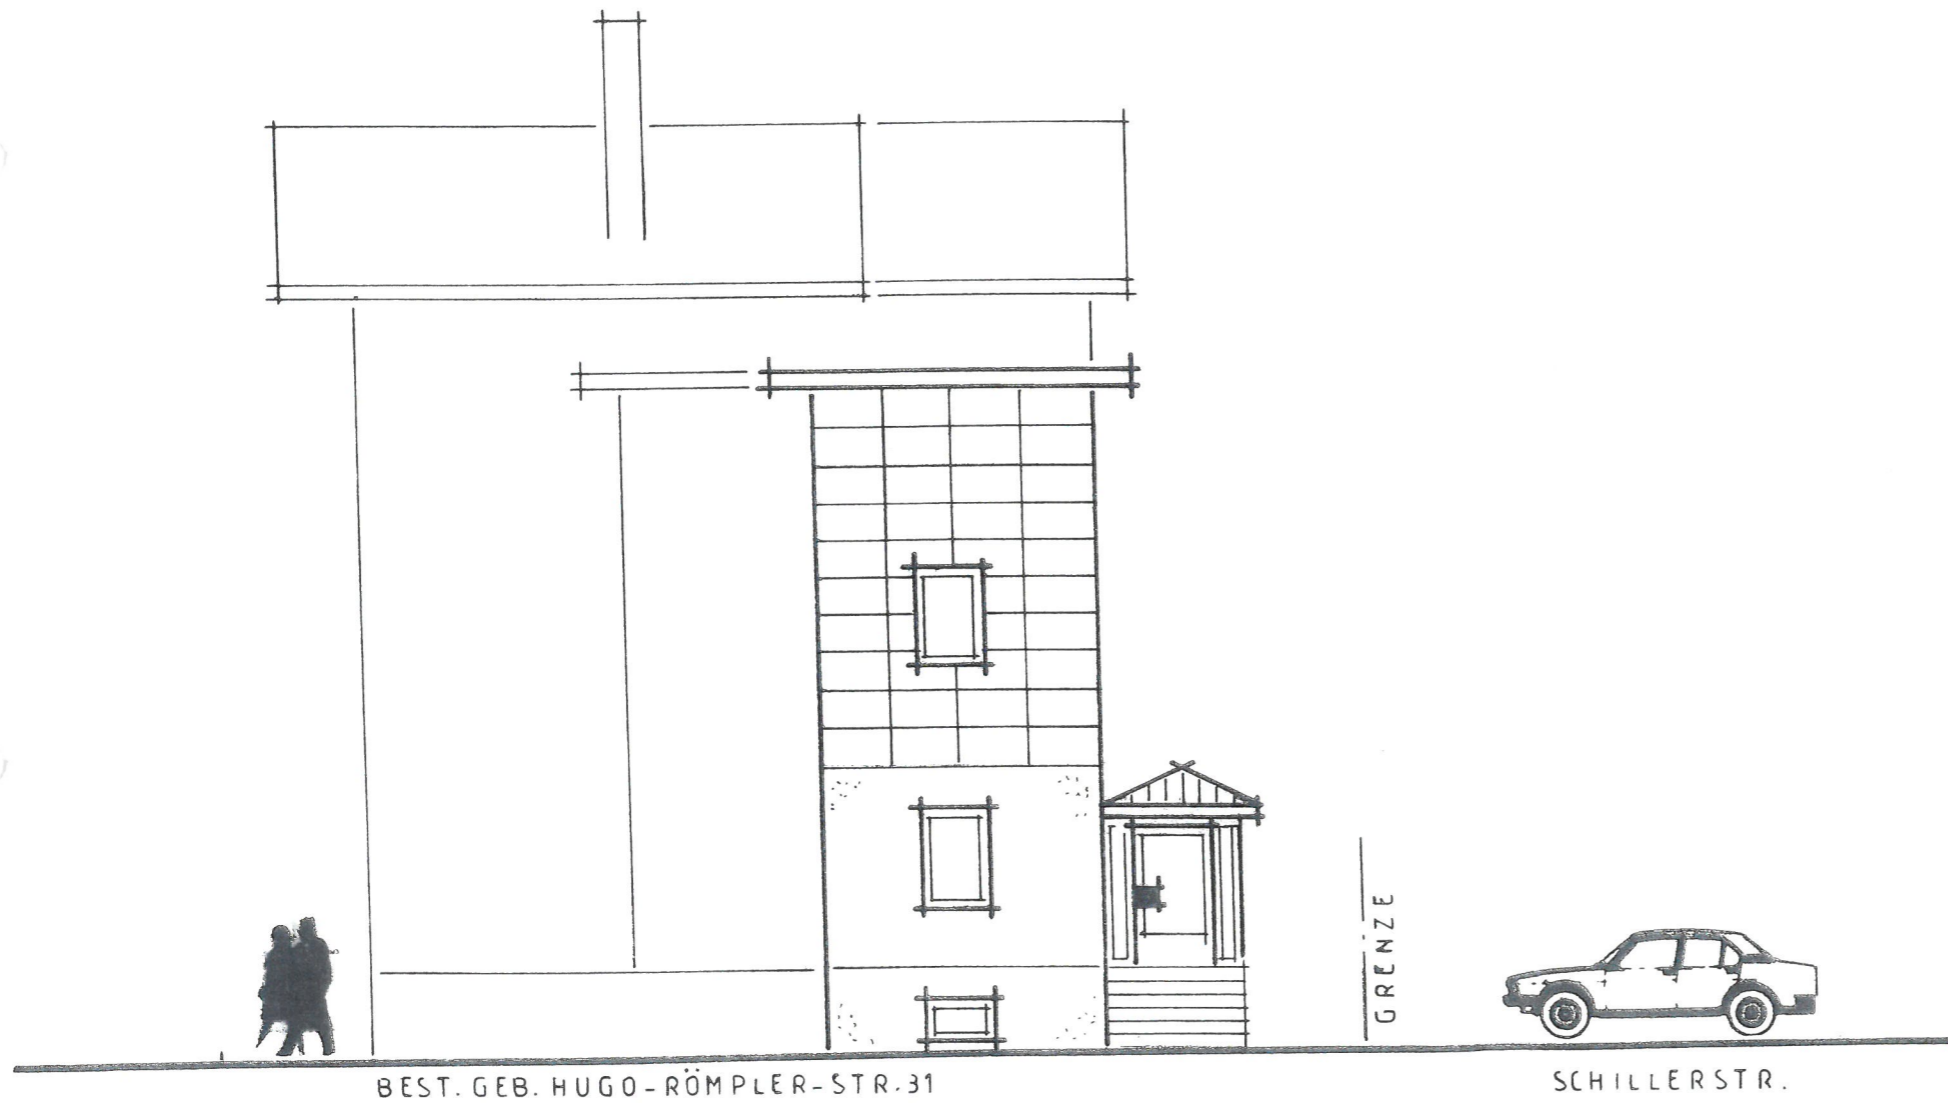

## ANSICHT WESTEN

M. 1:100, 10. 9. 2020

BAUHERR:

PLANFERTIGER:

Büro f. Entwurf u. Planung im Bauwesen  
Ulrich Weiss  
Staatl. gepr. Bautechniker  
Forchenweg 18, 75365 Calw-Wimberg  
Tel: 0 70 51 / 9 50 28, Fax: 9 50 29

*Ulrich Weiss*  
2020